



スタジオ棟

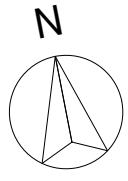

ガレージ棟

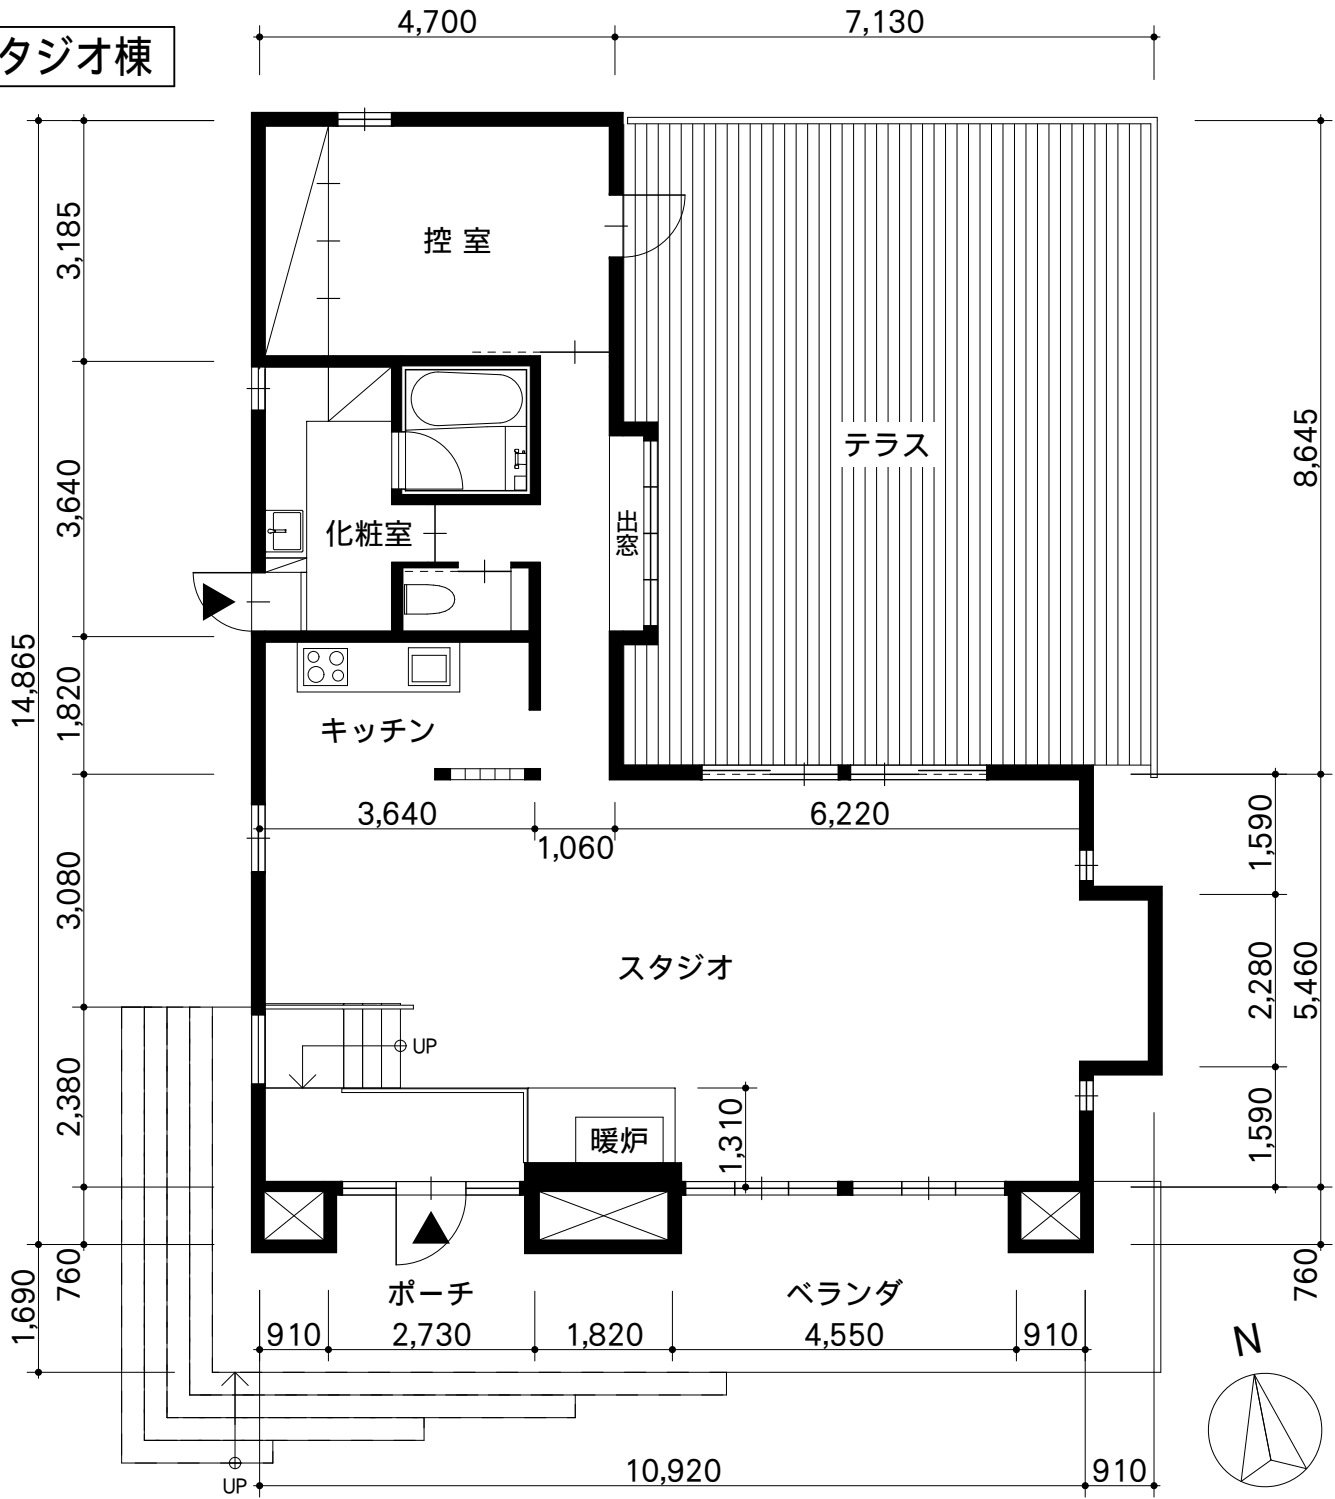